

T.C.

SANAYİ VE TEKNOLOJİ BAKANLIĞI

Sanayi Bölgeleri Genel Müdürlüğü

PLAN ADI

ADANA İLİ KOZAN İLÇESİ
KOZAN ORGANİZE SANAYİ BÖLGESİ
REVİZYON İMAR PLANI

ÖLÇEK 1/1000

PLAN MÜELLİFİ

DERYA ŞEHİRCİLİK PLANLAMA
Kontrollü Şehircilik ve İmar Planlama
İmar ve Şehircilik Bakanlığı Sanayi Bölge Müdürlüğü
İmar ve Şehircilik Bakanlığı Sanayi Bölge Müdürlüğü
İmar ve Şehircilik Bakanlığı Sanayi Bölge Müdürlüğü

MESLEKİ DENETİM UYGULAMASI (MDU)



OSB YÖNETİM KURULU BAŞKANLIĞI

Fatih KAYA
Çevre Mühendisi
KOSB Müdürü

Sicil No
158


Sarıhan GÜRCAM
KOSB Yön. Kuv. Bşk.

BAKANLIK ONAYI

Kozan Organize Sanayi Bölgesine Ait Revizyon İmar Planına Ait 12 adet paftadan ibaret 1/1000 ölçekli REVİZYON UYGULAMA İMAR PLANI İncelendi.4562 Sayılı Organize Sanayi Bölgeleri Kanunu'nun 4. Maddesi Uyarınca 22.02.2023 Tarih 2023.1.02.2486 Sayılı Genel Müdürlük Makamı'nın Kararı ile Onandı.

...../...../2021
SANAYİ VE TEKNOLOJİ BAKANLIĞI
SANAYİ BÖLGELERİ GENEL MÜDÜRLÜĞÜ

PAFTA İNDEKSİ

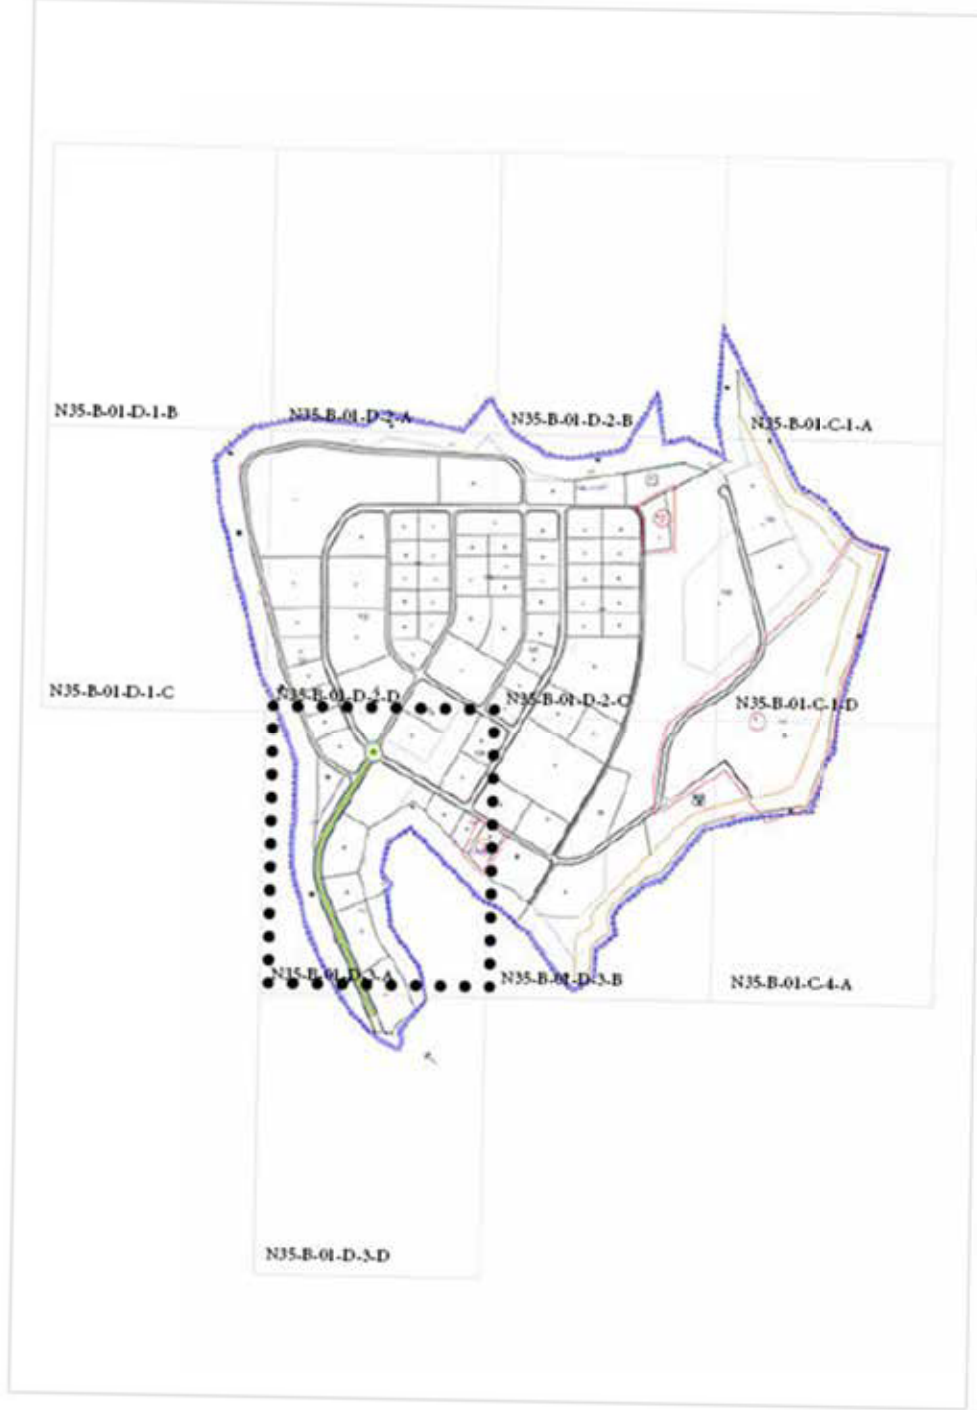


Plan İşlem Numarası(PİN): UİP-01141625

ADANA

(KOZAN)

N35-b-01-d-3-a

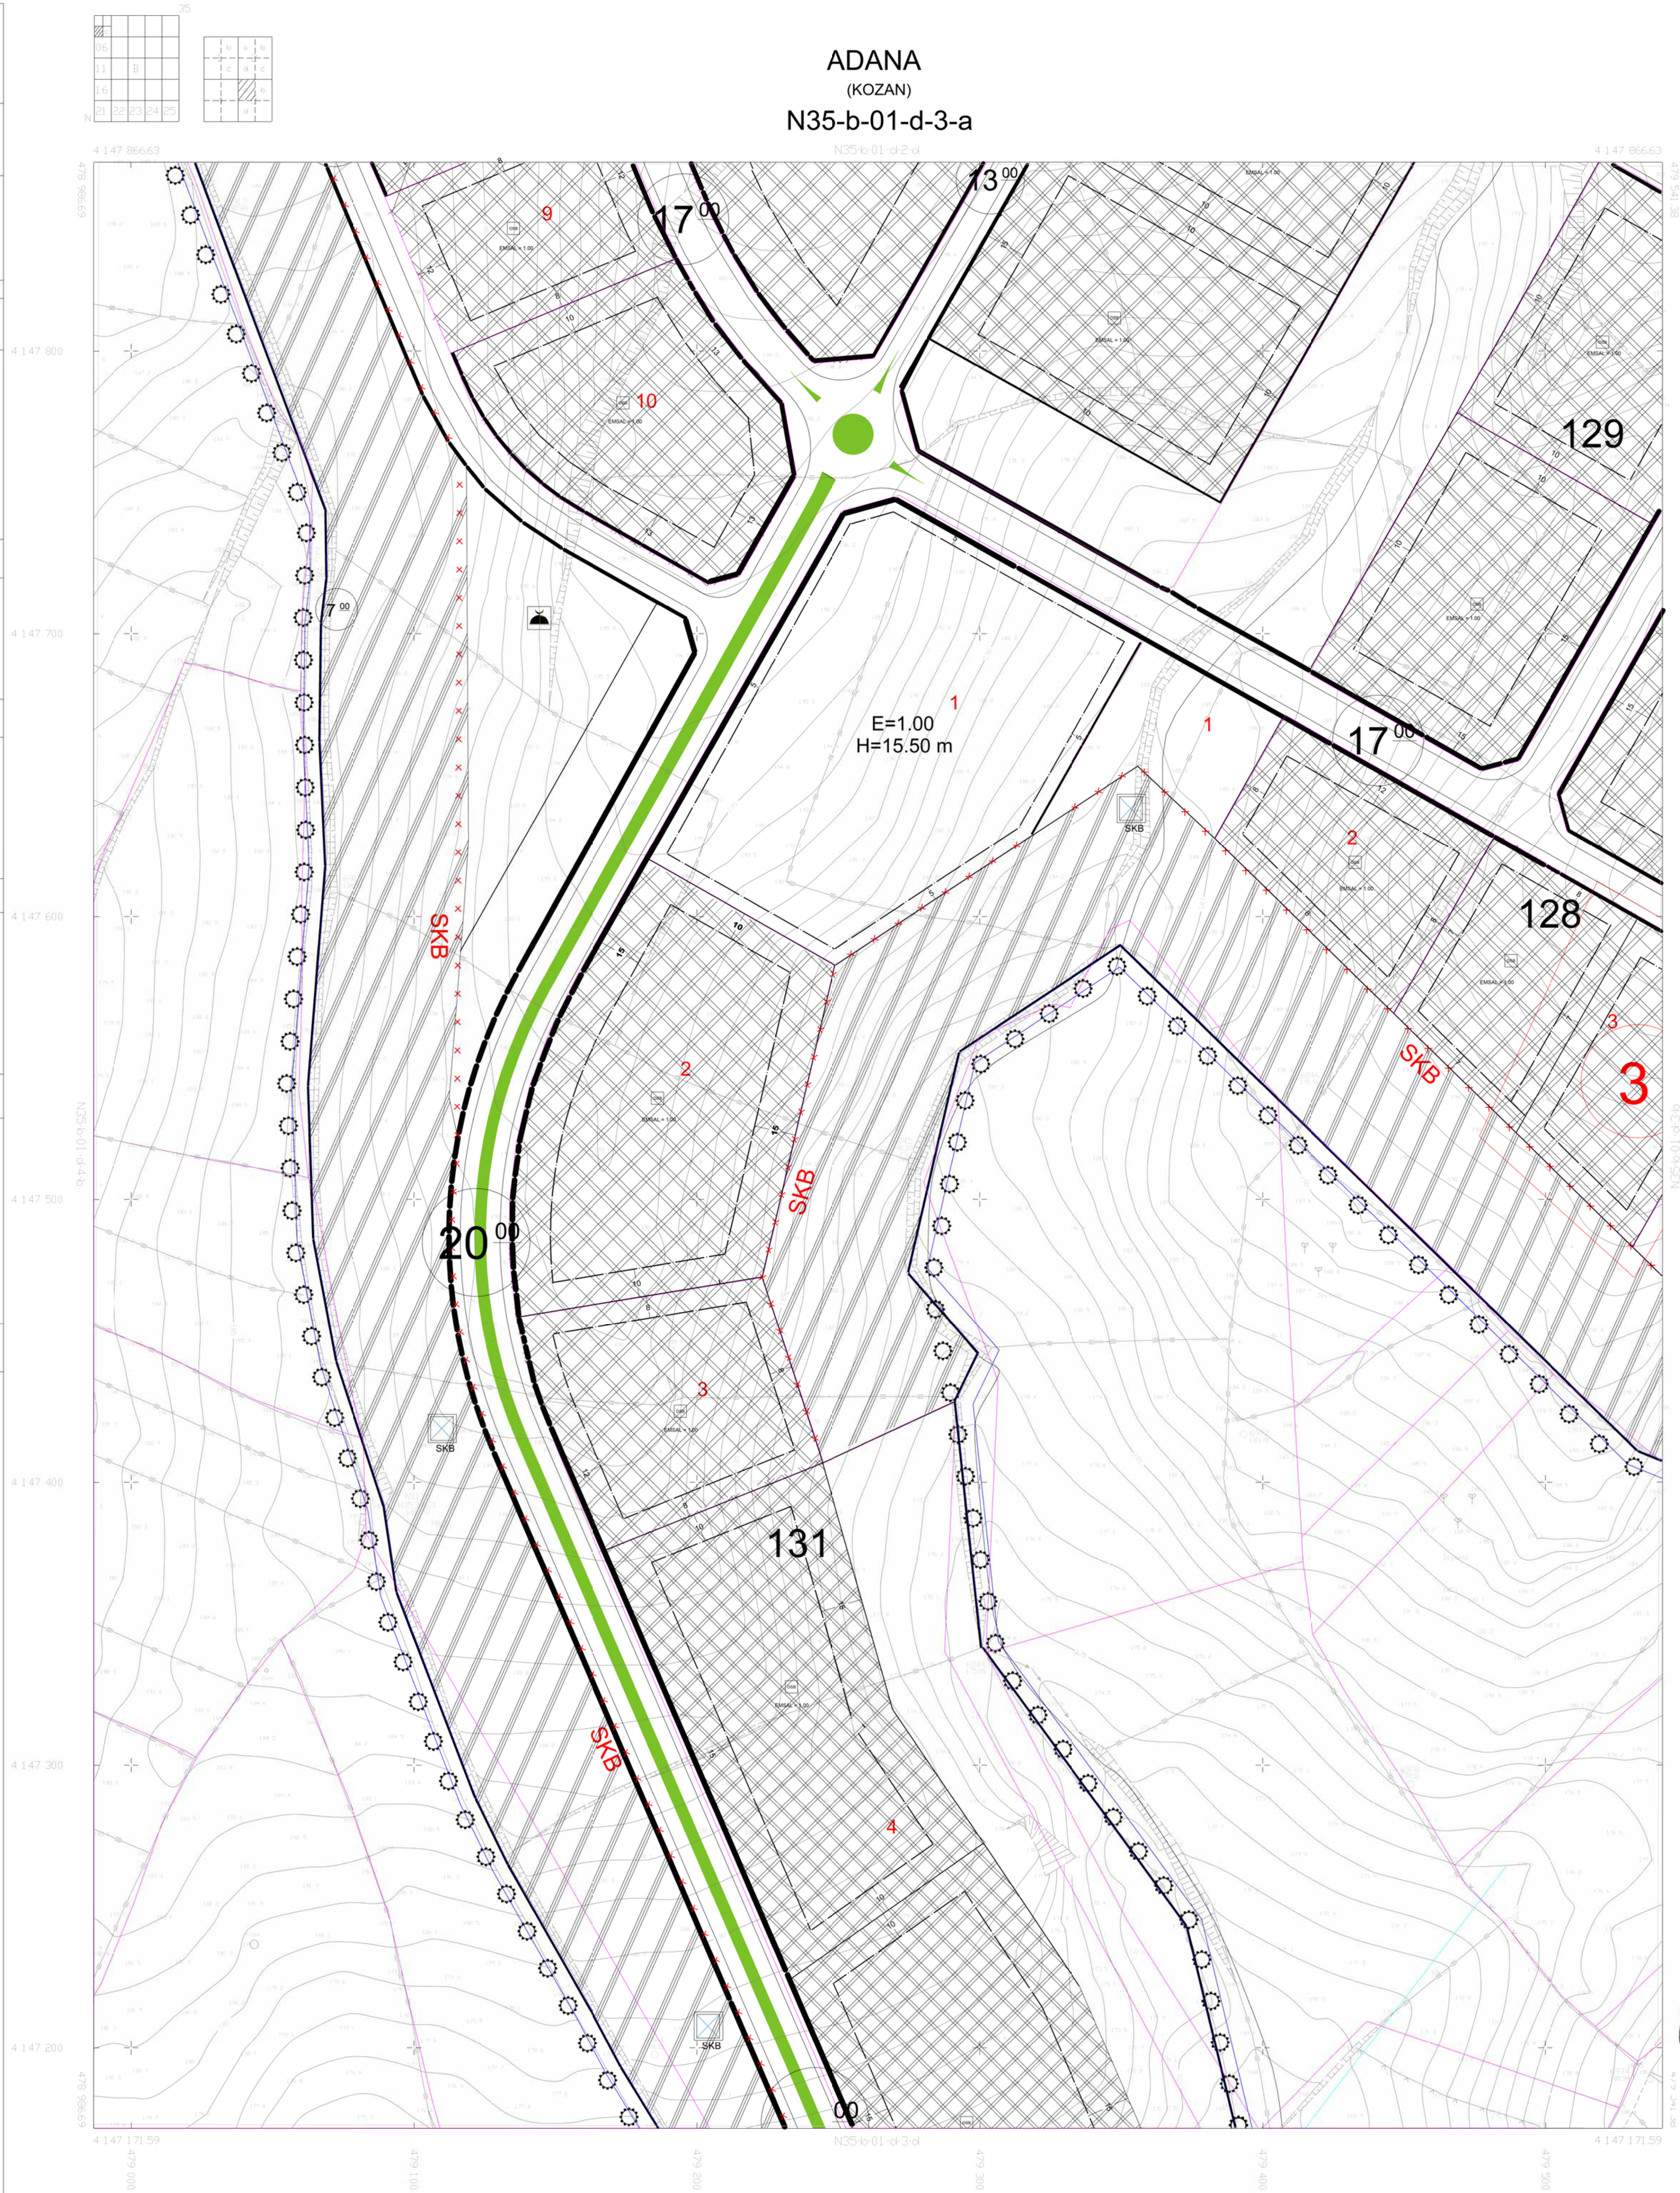

1/1000



İLÇE MÜHÜRÜ
KOSB MÜDÜRLÜĞÜ

HAZIRLAYAN: İMRE KAYA
KONTROL: İMRE KAYA
TARİH: 20.02.2023

ADANA -N35-b-01-d-3-a
(KOZAN)